


wełnowe apartamenty

mieszkanie
B30

powierzchnia
sprzedażowa
66,62m²

kondygnacja
piętro +4

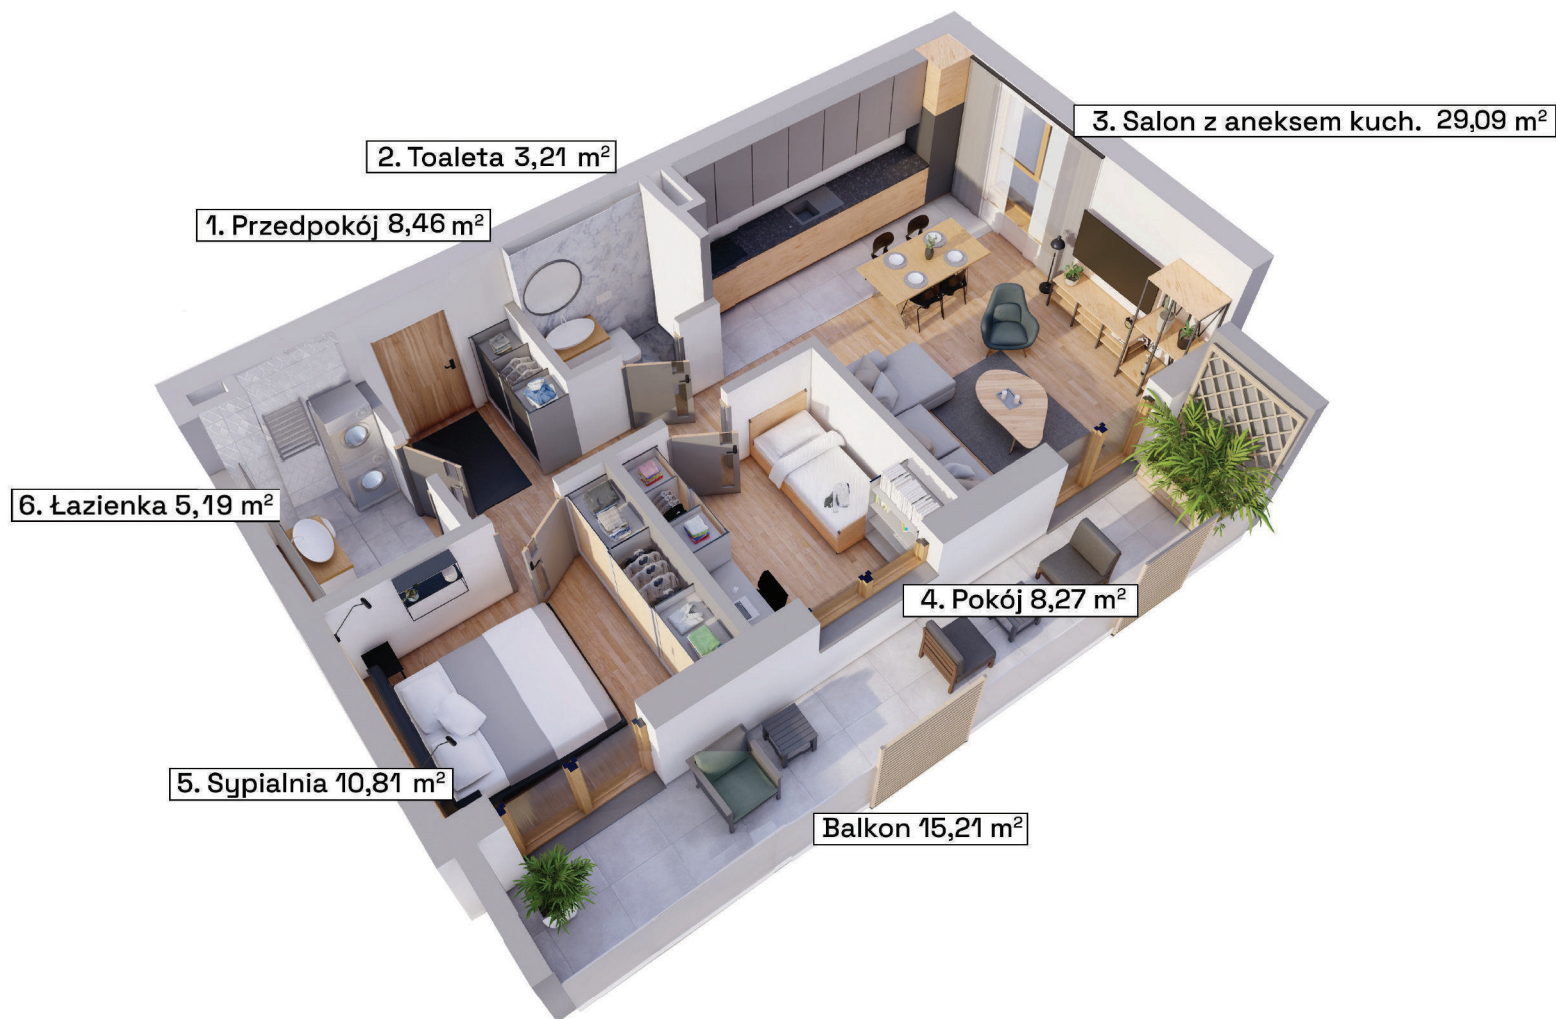

Schemat kondygnacji +4



Rzut w skali 1:200



Piętro +4		Mieszkanie B30
1.	Przedpokój	8,46m ²
2.	Toaleta	3,21m ²
3.	Salon z aneksem kuch.	29,09m ²
4.	Pokój	8,27m ²
5.	Sypialnia	10,81m ²
6.	Łazienka	5,19m ²
POWIERZCHNIA UŻYTKOWA		65,03m ²
B	Balkon	15,21m ²
POWIERZCHNIA PRZEZNACZONA DO MODYFIKACJI		1,59m ²
POWIERZCHNIA SPRZEDAŻOWA		66,62m ²