


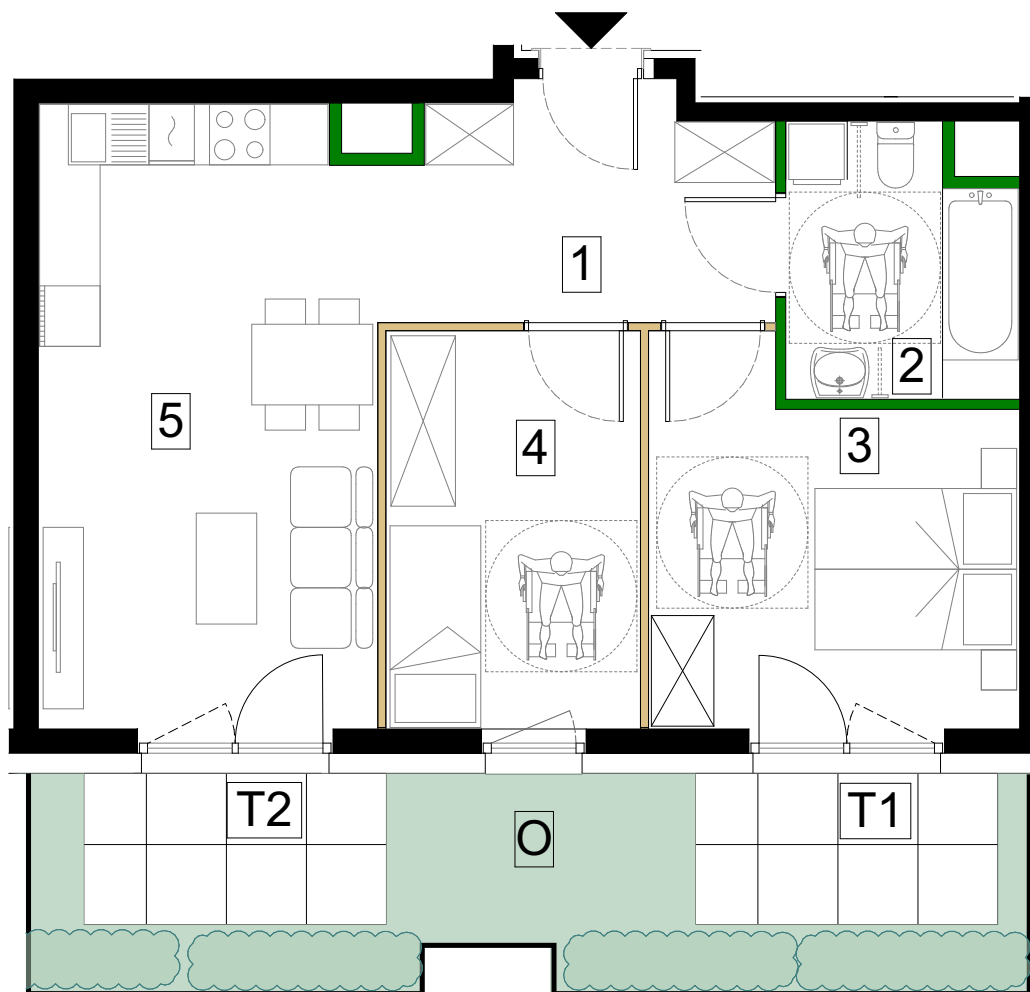

SKALA 1:75



Antrans Zagórskie Tarasy Sp. z o.o.
32-300 Oikusz
Ul. Zagaje 2A

www.antransinvest.pl

1. Wymiary balkonów, tarasów, ogródków, lokalizacja przyborów sanitarnych i inne podano na podstawie projektu budowlanego. W toku budowy mogą wystąpić różnice w stosunku do stanu wynikającego z projektu, wynikające ze specyfikacji prac budowlanych.
2. Przedstawiona aranżacja lokalu jest przykładowa, rysunki w tym zakresie mają charakter poglądowy oraz informacyjny i nie stanowią oferty w rozumieniu Kodeksu Cywilnego.
3. Powierzchnia użytkowa lokali mieszkalnych oraz pomieszczeń określana jest przy uwzględnieniu treści Polskiej normy PN-ISO 9836:2022-07. Powierzchnia użytkowa nie uwzględnia powierzchni elementów przeznaczonych do modyfikacji (rury, kanały, ścianki działowe), oraz powierzchni otworów, drzwi i okien.
4. Pralka zlokalizowana przy umywalce jest w zabudowie.




ŚCIANY DZIAŁOWE



ŚCIANY DZIAŁOWE
DO MODYFIKACJI



Schemat kondygnacji Parter

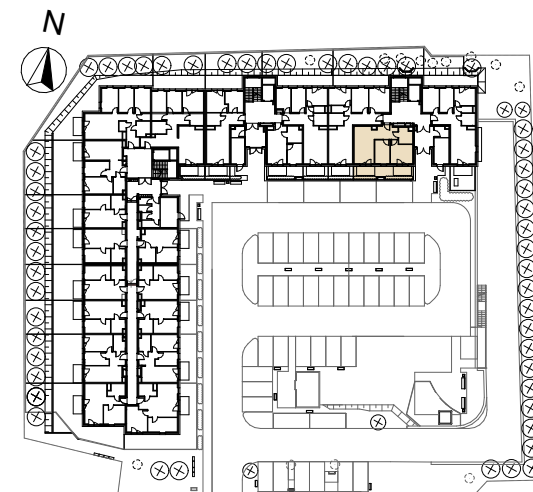

Parter - klatka C		M123
Nr.	Nazwa pomieszczenia	Powierzchnia
1	Przedpokój	8,45 m ²
2	Łazienka	5,81 m ²
3	Sypialnia	12,55 m ²
4	Pokój	9,94 m ²
5	Salon z aneksem kuchennym	20,42 m ²
Powierzchnia użytkowa		57,17 m²
T1	Taras 1	4,46 m ²
T2	Taras 2	4,46 m ²
O	Ogródek	11,66 m ²
Powierzchnia przeznaczona do modyfikacji		0,94 m ²
Suma powierzchni		58,11 m²